

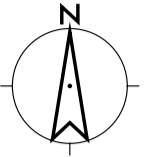


Grundriss Erdgeschoss 1:100

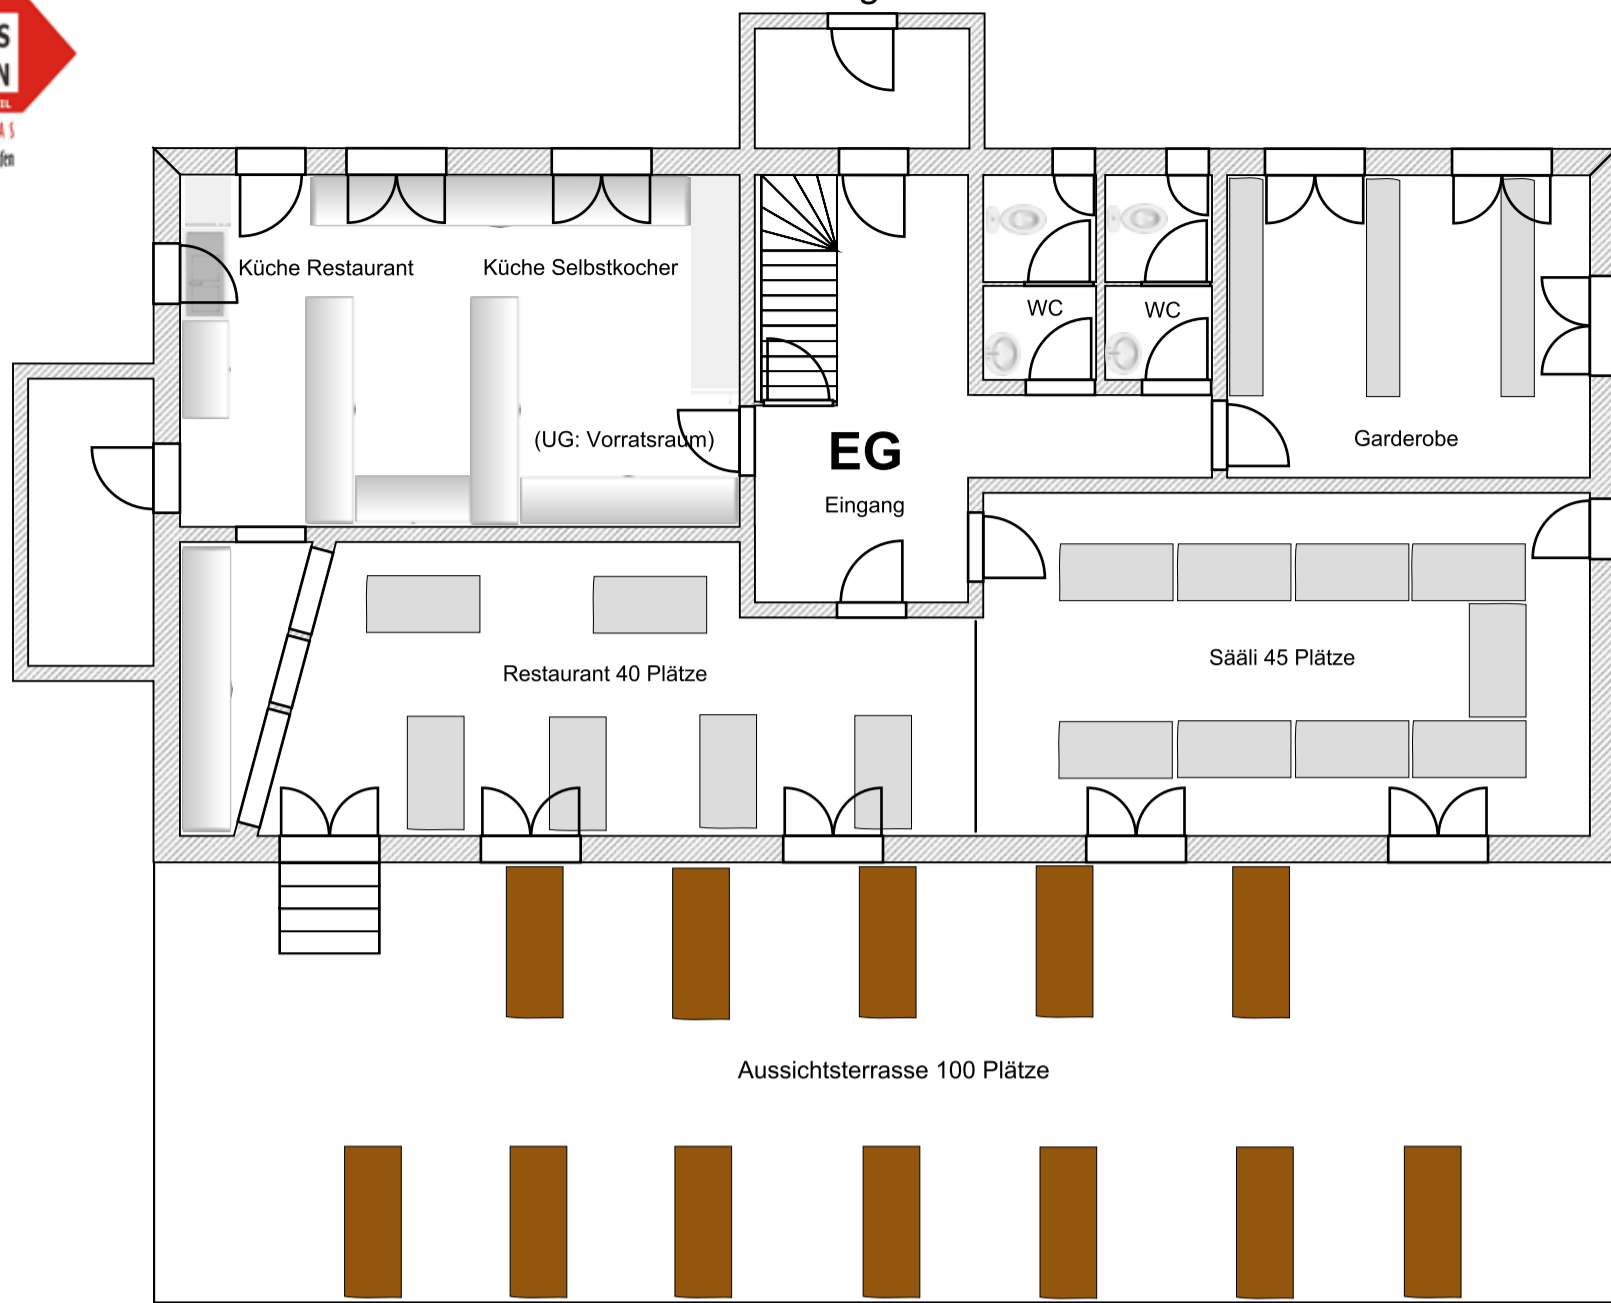

Grundriss Obergeschoss 1:100

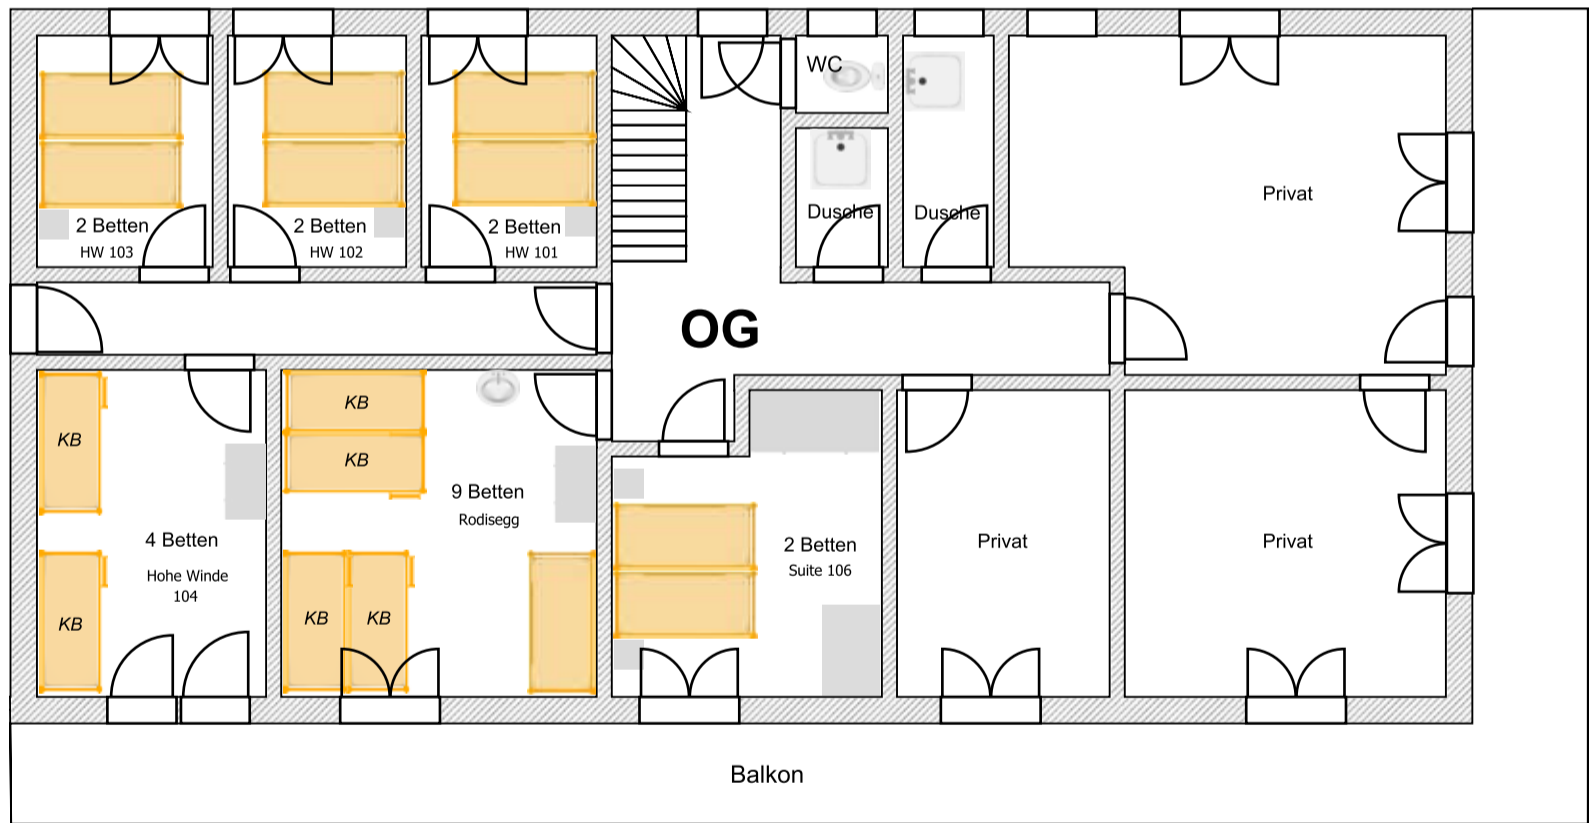

Grundriss Dachgeschoss 1:100

